



DANE KLIENTA: \_\_\_\_\_  
 SERIA I MODEL: \_\_\_\_\_ DANE INSTALATORA: \_\_\_\_\_  
 KOLOR OKUĆ: \_\_\_\_\_  
 KOLOR SZKŁA: \_\_\_\_\_

PROFIL MONTAŻOWY: \_\_\_\_\_ L   
 ZGODNY Z SERIĄ I MODELEM   
 INNY: \_\_\_\_\_

SPOSOBY WYMIAROWANIA:

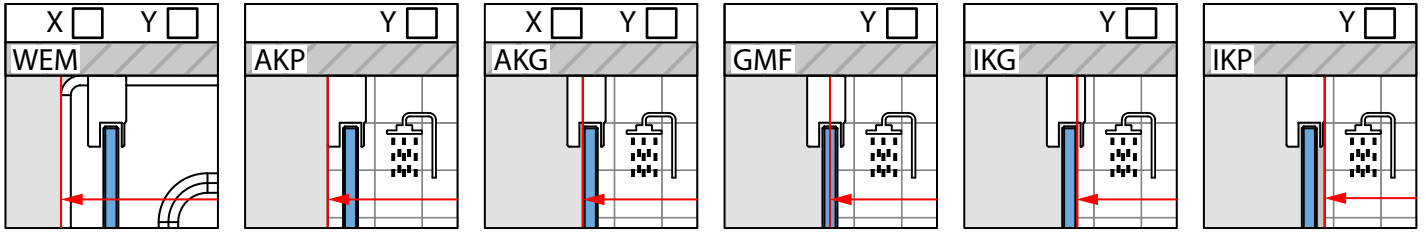


RYSUNEK GŁÓWNY

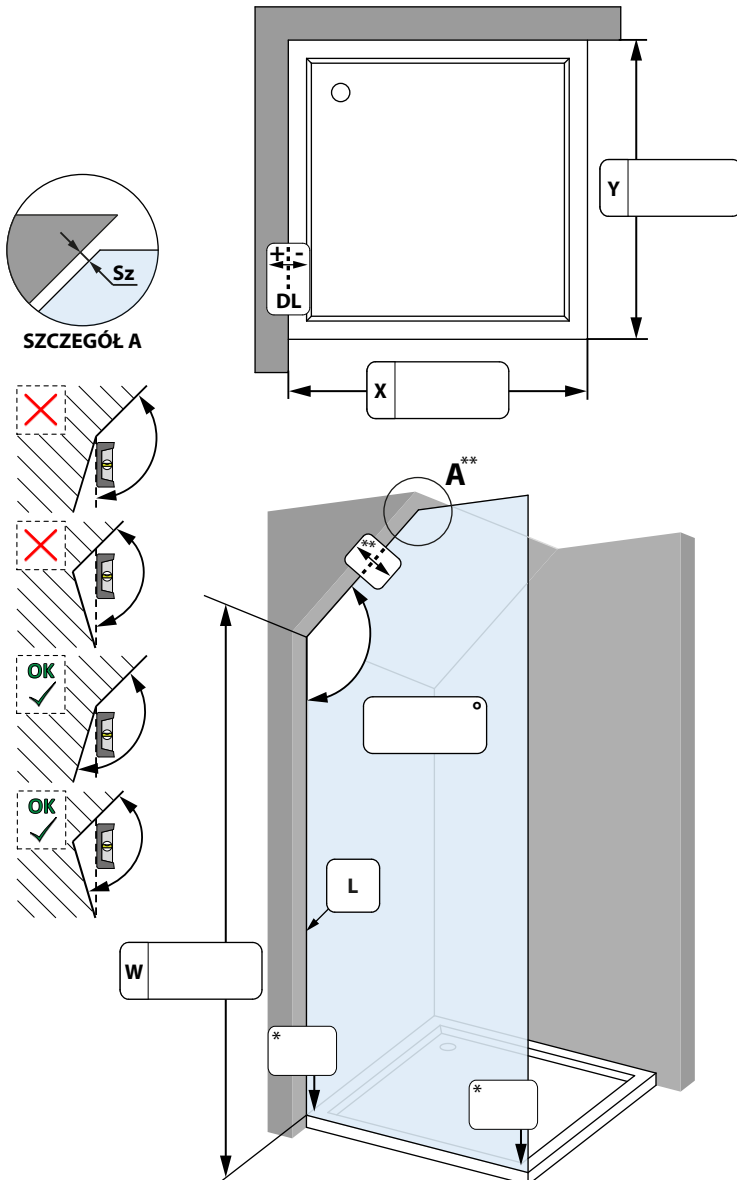


WYSOKOŚĆ ZABUDOWY W PUNKCIE „0”:

STANDARDOWA  INNA: .....

ZMIERZ I PODAJ ODCHYLEŃKI: (PUSTE POLE OZNACZA BRAK ODCHYLEŃKI)

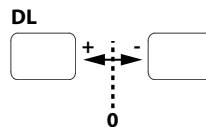

WYBIERZ WARIANT PODZIAŁU ŚCIAN ZABUDOWY DLA X:

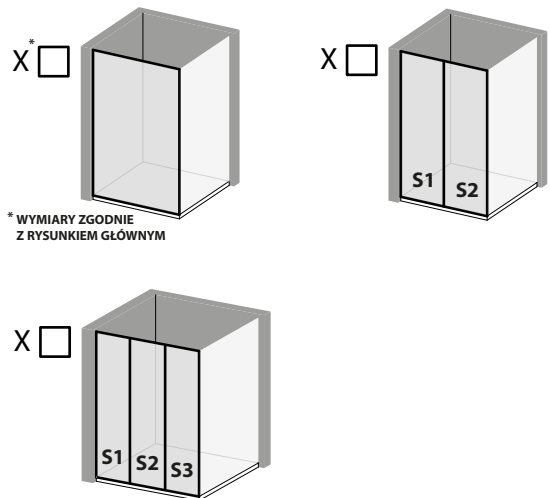

\* WYMIARY ZGODNIE Z RYSUNKIEM GŁÓWNYM

PODAJ WYMIARY I SPOSÓB INTERPRETACJI:

	X
S1	
S2	
S3	

\* WSKAŹ PUNKT/Y „0” ORAZ PODAJ ODCHYLEŃKI JAKO WARTOŚCI UJEMNE. PUNKT „0” TO MIEJSCE POMIARU WYSOKOŚCI ZABUDOWY.

\*\* SPRAWDŹ PŁASZCZYZNĘ SUFITU I OPISZ EWENTUALNE KRZYWIZNY. STANDARDOWO Sz WYNOŚI 4 MM DLA CZĘŚCI STAŁYCH, 10 MM DLA DRZWI POJEDYŃCZYCH, 15 MM DLA DRZWI BIFOLD, ROZWAŻ ZWIĘKSZENIE SZCZELINY.

 UWAGA, RADAWAY ZE WZGLĘDÓW TECHNOLOGICZNYCH ZASTRZEGA SOBIE MOŻLIWOŚĆ DOKONANIA ZMIAN KONSTRUKCYJNYCH.

UWAGI: \_\_\_\_\_